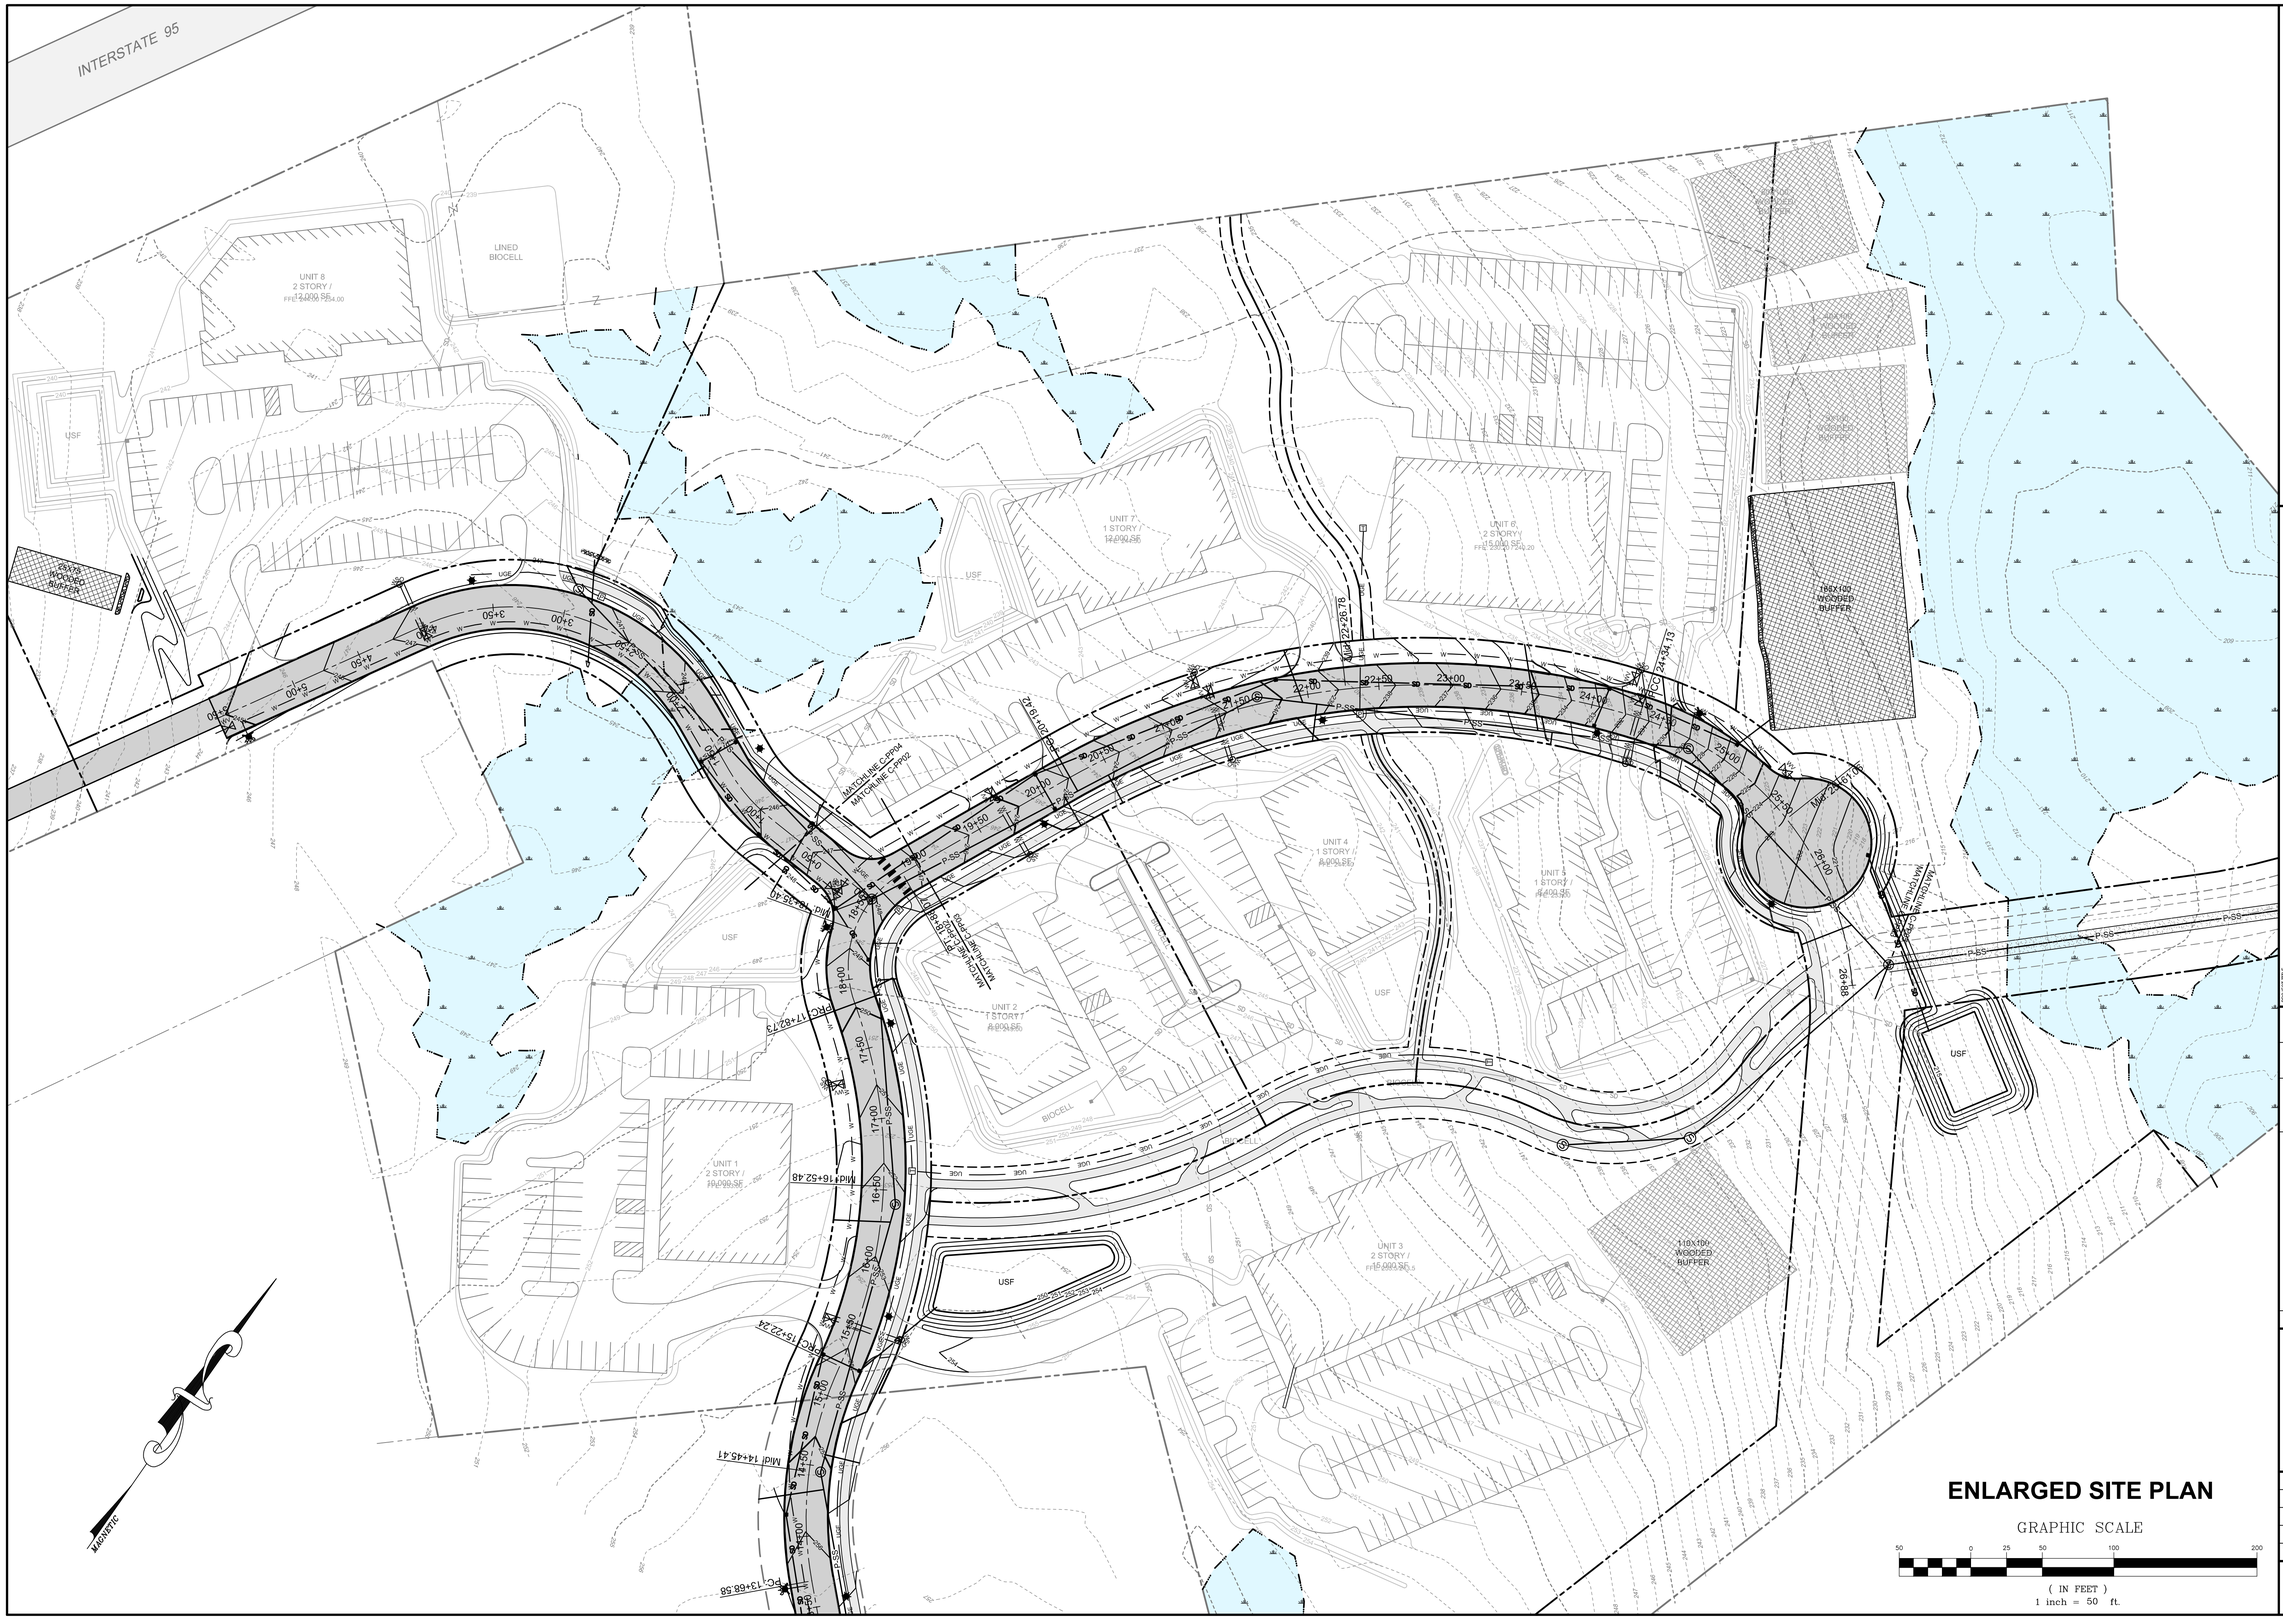

ENLARGED SITE PLAN

GRAPHIC SCALE

50 0 25 50 100 200

(IN FEET)
1 inch = 50 ft.

Brewer
463 So Main Street
PO BOX 639
Brewer, ME
T:207-989-4824
F:207-989-4881

Pittsfield
549 Main Street
PO BOX 827
Pittsfield, ME
T:207-764-8412
F:207-764-8414

Auburn
195 Center Street
Auburn, ME
T:207-783-5140
F:207-376-3198

Machias
61 Dublin Street
PO BOX 1073
Machias, ME
T:207-255-3270
F:207-255-8897

Bar Harbor
1365 State Hwy 102
Bar Harbor, ME
T:207-288-0588
F:207-288-0588

WWW.CES-MAINE.COM

CES INC
ENGINEERING • SURVEYING • PLANNING • SCIENCES

PROJECT TITLE
KELLEY ROAD BUSINESS PARK SUBDIVISION PLAN
ORONO, MAINE

SHEET TITLE
ENLARGED SITE PLAN

REV.	DESCRIPTION	DATE	DRAWN BY	CHECKED BY
R4				
R3				
R2				
R1	PER TOWN STAFF REVIEW COMMENTS	01.02.2013	BLC	SMT
R0				
E2				
E1				

STATE OF MAINE
SEAN M. THIES
No. 10139
12-5-12
LICENSED
PROFESSIONAL ENGINEER

SCALE	1"=50'
DATE	05 DEC 2012
DRAWN BY	BLC
CHECKED BY	TM
DESIGNED BY	ST/DB
APPROVED BY	DB
JOB NUMBER	6067
DRAWING NUMBER	C-SP02

5 OF 20